


Wohnung Top 23:  
Haus I, 3.Obergeschoß

WNFL	Balkon	Kellerabteil
60,56m <sup>2</sup>	17,03m <sup>2</sup>	1,53m <sup>2</sup>

Grundriss:

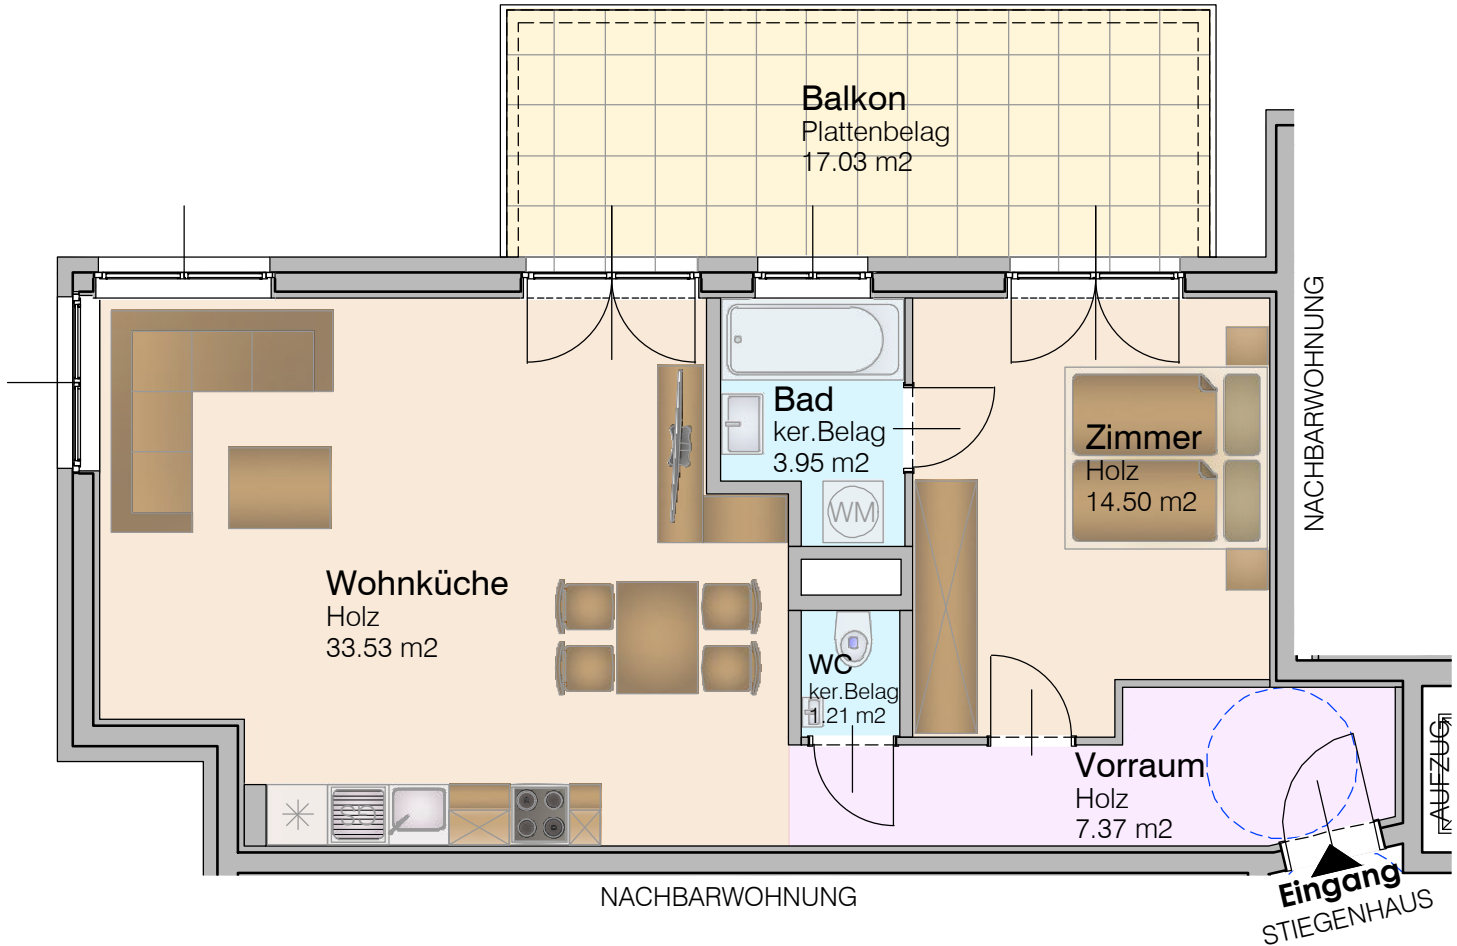


Legende:

- . . . . Wände
- . . . . Wohnraum
- . . . . Sanitärraum
- . . . . Abstellraum
- . . . . Vorraum/Gang
- . . . . Terrasse/Balkon

Geschoß:



Lageübersicht:

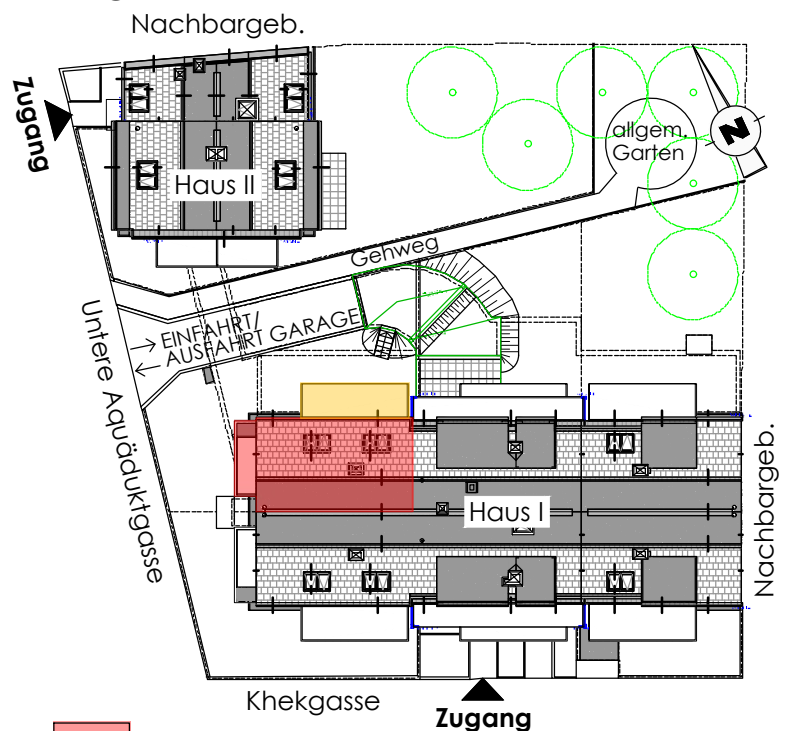

Stand: 30.07.2018  
Technische Änderungen vorbehalten!  
Geringfügige Änderungen der Wohnnutzfläche  
im Zuge der Ausführung möglich!



- . . Top
- . . Balkon