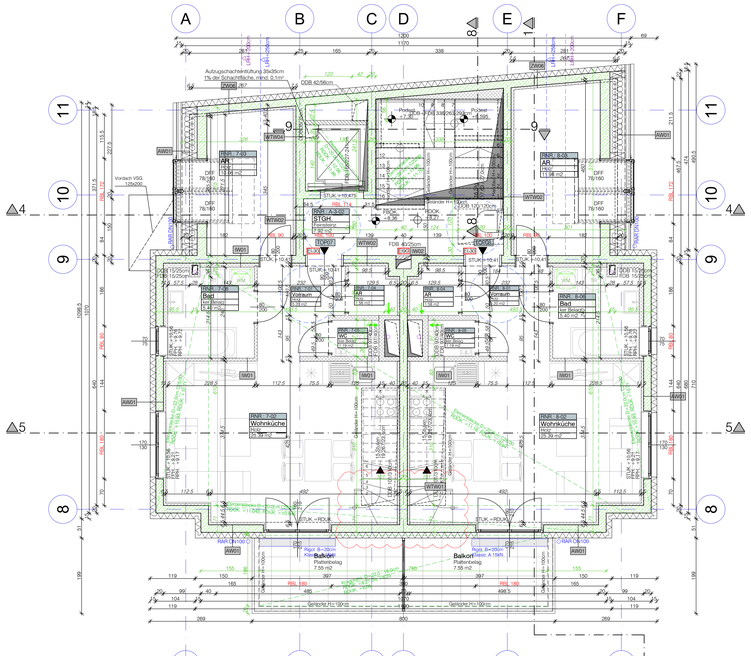

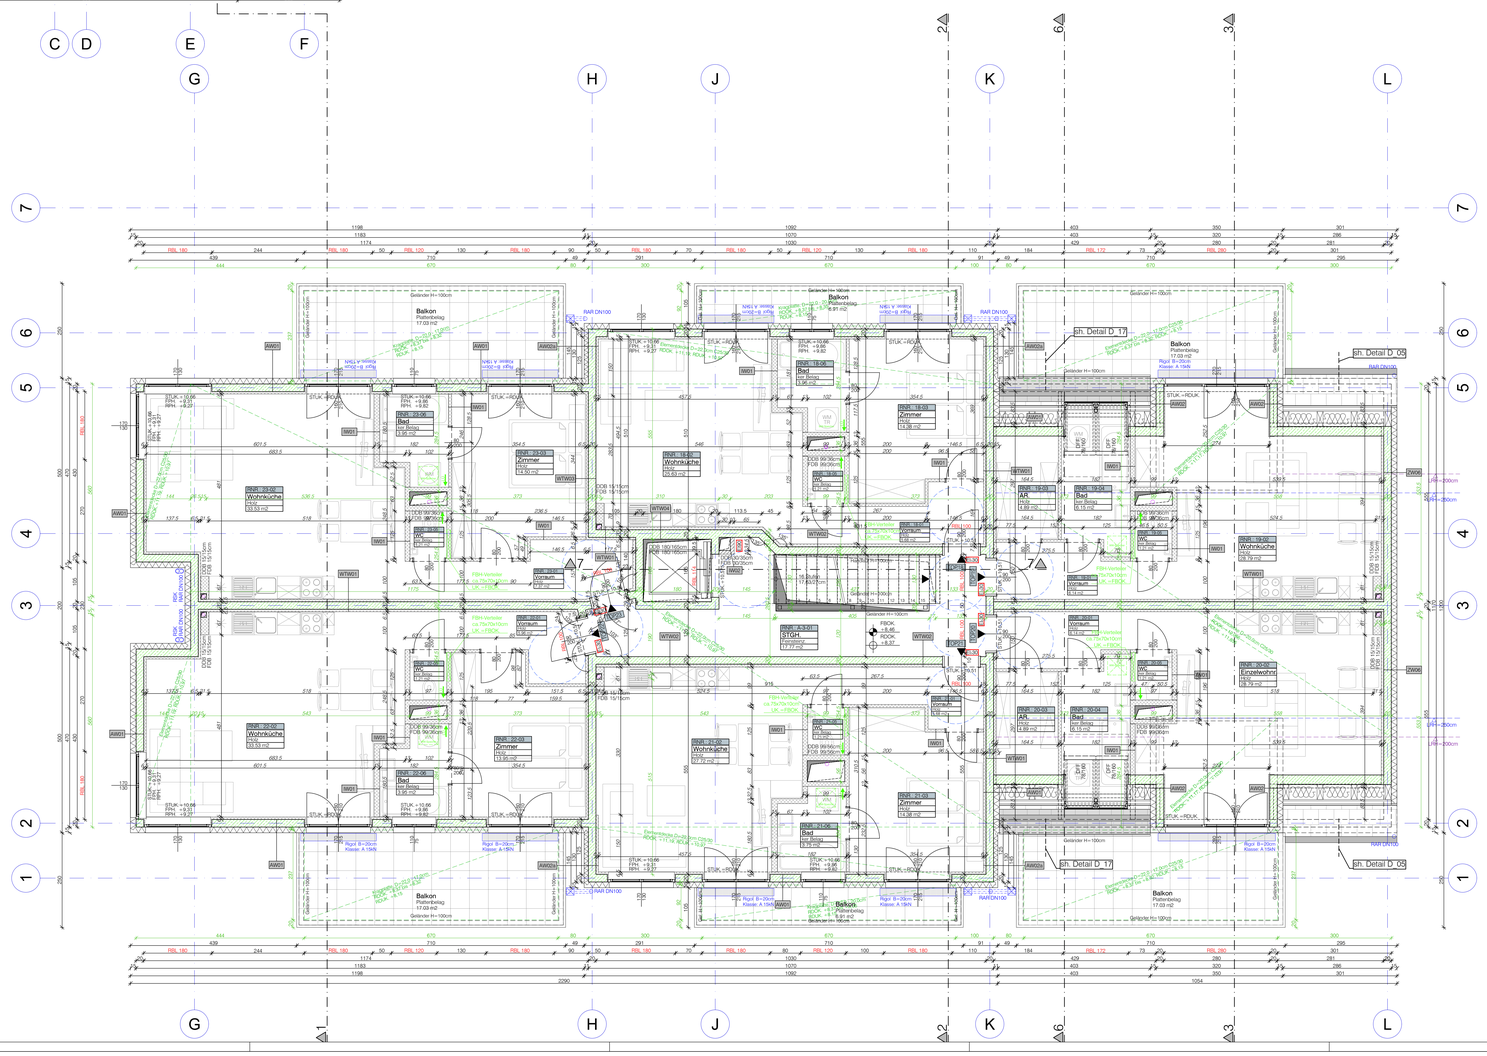

Wandaufbauten:

AW01:

0.2cm Spachtelung
1.3cm GK-Platten
0.1cm Dampfbremse
5.0cm Ständerprofile dazw. Wärmedämmfilz
20.0cm Stahlbetonwand
0.5cm Zement-Bauklebe
14.0cm Wärmedämmung EPS-F Plus
0.5cm Silikatputz

AW02: (Gaupe)

0.2cm Spachtelung
3.0cm GK-Platten
0.1cm Dampfbremse
20.0cm Stahlbetonwand
0.5cm Zement-Bauklebe
14.0cm Wärmedämmung EPS-F Plus
0.5cm Silikatputz

AW03a: (Wände Erker Haus 1)

0.2cm Spachtelung
1.3cm GK-Platten
0.1cm Dampfbremse
5.0cm Ständerprofile dazw. Wärmedämmfilz
20.0cm Stahlbetonwand
0.5cm Zement-Bauklebe
10.0cm Wärmedämmung EPS F Plus
0.5cm Silikatputz

AW03: (Feuermauer freist.)

0.2cm Spachtelung
1.3cm GK-Platte
0.1cm Dampfbremse
5.0cm Ständerprofile
20.0cm Stahlbetonwand
0.5cm Zement-Bauklebe
14.0cm Mineralwolledämmung
0.5cm Silikatputz

AW04: (Kellerwand)

8.0cm XPS-Dämmung
1.0cm Abdichtung
30.0cm Stb-Mauerwerk (WU)
0.3cm Spachtelputz

ZW06: (Feuermauer angeb.)

0.2cm Spachtelung
1.3cm GK-Platten
0.1cm Dampfbremse
5.0cm Ständerprofile
20.0cm Stahlbetonwand
14.0cm Einblasdämmung

WTW01: (ZW01) (Wohnungstrennwand)

0.2cm Spachtelung
1.3cm GK-Platten
5.0cm Ständerprofile dazw. Wärmedämmfilz
20.0cm Stb-Mauerwerk
5.0cm Ständerprofile dazw. Wärmedämmfilz
1.3cm GK-Platten
0.2cm Spachtelung

WTW02: (WG1) (Wohnungstrennwand)

0.2cm Spachtelung
1.3cm GK-Platten
6.0cm Ständerprofile dazw. Wärmedämmfilz
20.0cm Stb-Mauerwerk
0.3cm Spachtelputz

WTW03: (ZW02) (Wohnungstrennwand)

0.2cm Spachtelung
1.3cm GK-Platte
0.1cm Dampfbremse
5.0cm Ständerprofile dazw. Wärmedämmfilz
20.0cm Stb-Mauerwerk
0.3cm Spachtelputz

WTW04: (Wohnungstrennwand zu Aufzug)

0.2cm Spachtelung
1.3cm GK-Platten
0.1cm Dampfbremse
6.0cm Ständerprofile dazw. Wärmedämmfilz
25.0cm Stb-Mauerwerk
0.3cm Spachtelputz

WG1: (innenwände GKB)

0.25cm Spachtelung / Anstrich
1.25cm GKB-Platten
(in Sanitärräumen doppelt beplankt)
5-10cm Ständerprofile
dazw. Mineralwolledämmung
1.25cm GKB-Platten
(in Sanitärräumen doppelt beplankt)
0.25cm Spachtelung / Anstrich

WG2: (Scheidewände GKF) E90 + A2

0.25cm Spachtelung / Anstrich
10.0cm Porenbetonsteine
0.25cm Spachtelung / Anstrich

Legende:

- . . . Bestand
- . . . Abbruch
- . . . Ziegelmauerwerk
- . . . Stahlbeton
- . . . Stb-Fertigteile
- . . . Gipskarton/Leichtbau
- . . . VWS-Fassade
- . . . Decke über Geschoß
- . . . best. Schmutzwasserkanal
- . . . Schmutzwasserkanal
- . . . Regenwasserkanal
- . . . Telefon- und Internetzuleitung
- . . . Elektrozuleitung
- . . . Gasleitung
- . . . Bemaßung Trockenbau
- . . . Bemaßung

±0,00=76,32m.ü.Wiener Null

Index:	Datum:	Name	Art der Änderung/Ergänzung	
C	30.05.2018	BM	GR-Haus1 gem.BH-Wunsch angepasst/Aufbau AW02a+WTW02 / Details	
B	09.05.2018	BM	Änderungen gem. Bauphysik Klima Aktiv Bronze / Vorsatzwände usw.	
A	22.02.2018	BM	Haus II: DDB Aufzugschacht für Lüftung	
MASZSTAB: 1:50			PLANNR.: PP_05	GZ.: 17_006
Gezeichnet:			Datum:	Planformat:
BM/PN			05.02.2018	1350/891mm 1.20 m²

PLANINHALT:

POLIERPLAN
3. Obergeschoß
Grundriss

BAUVORHABEN:

Khekgasse 54
Neubau WHA

EQI-Immobilien- und Beteiligungsges.m.b.H.
Rodauerstraße 70/2, A-1230 Wien

BAUSTOFFE:

PRUEFVERMERKE:

Dieser Plan ist nur im Zusammenwirken mit aktueller Statik und Haustechnikplanung zu verwenden.

Naturmaße nehmen!

Grundgrenzen und Kanalhöhen sind vor Baubeginn zu überprüfen!

PM RIEDEL GMBH
PLANUNG - PROJEKTMANAGEMENT

Untere Hauptstrasse 10
A-3532 Stratzing
Tel.: 02719 / 300 37
Fax: 02719 / 300 73
www.pm-riedel.at

Bennogasse 24/7
A-1080 Wien
Tel.: 01 / 406 29 29
Fax: 01 / 406 29 22
office@pm-riedel.at